



HOOFDMAATVOERING

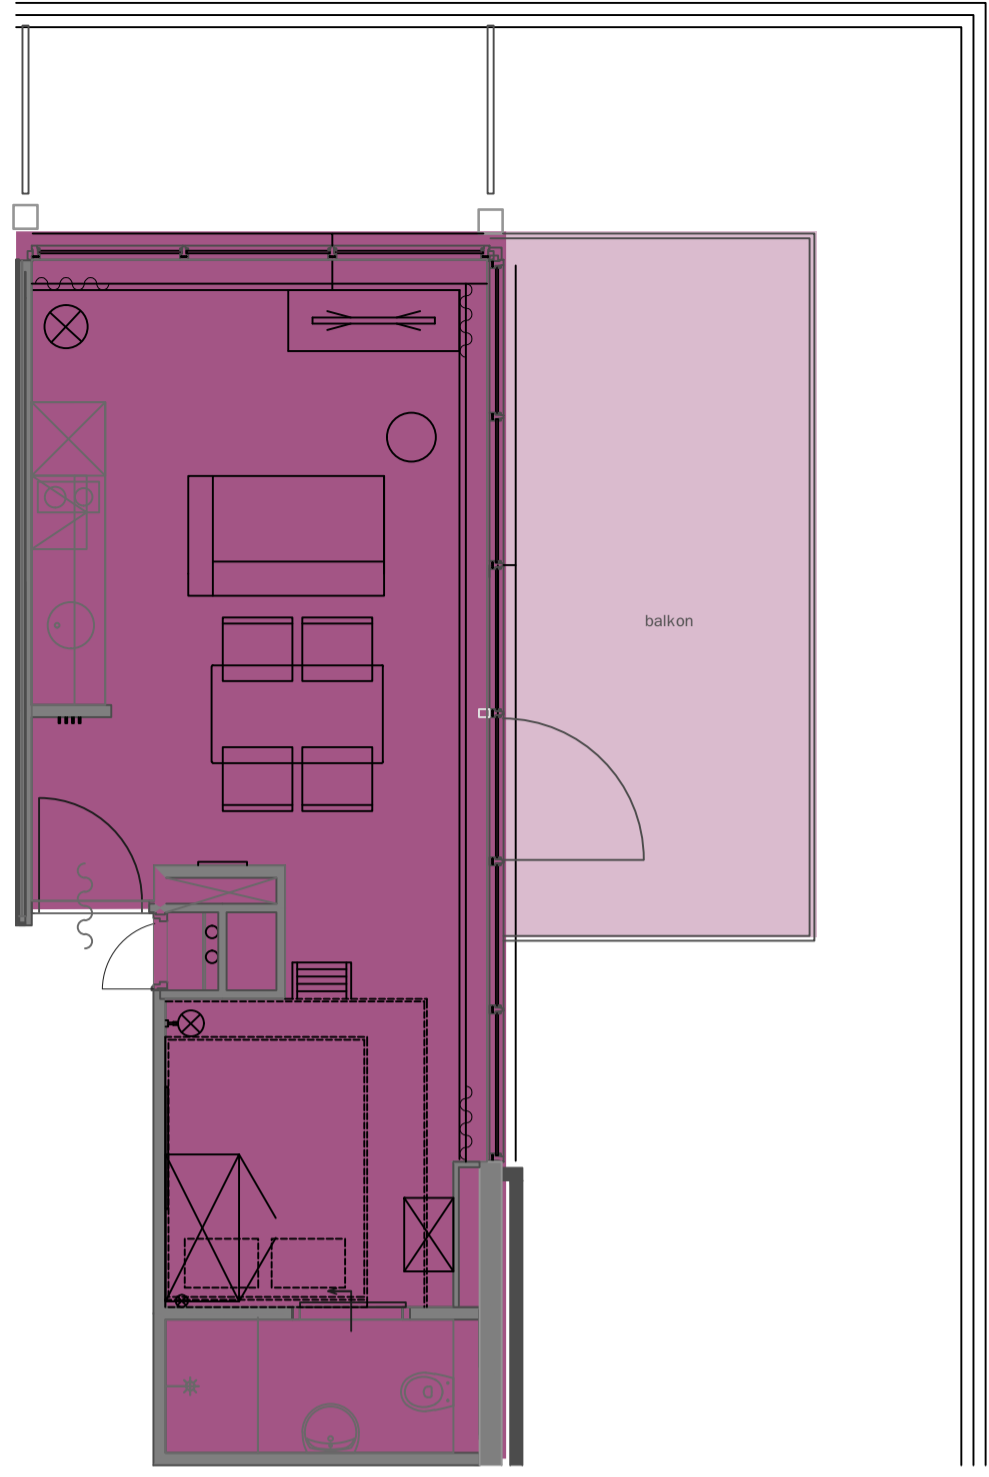

INTERIEUR

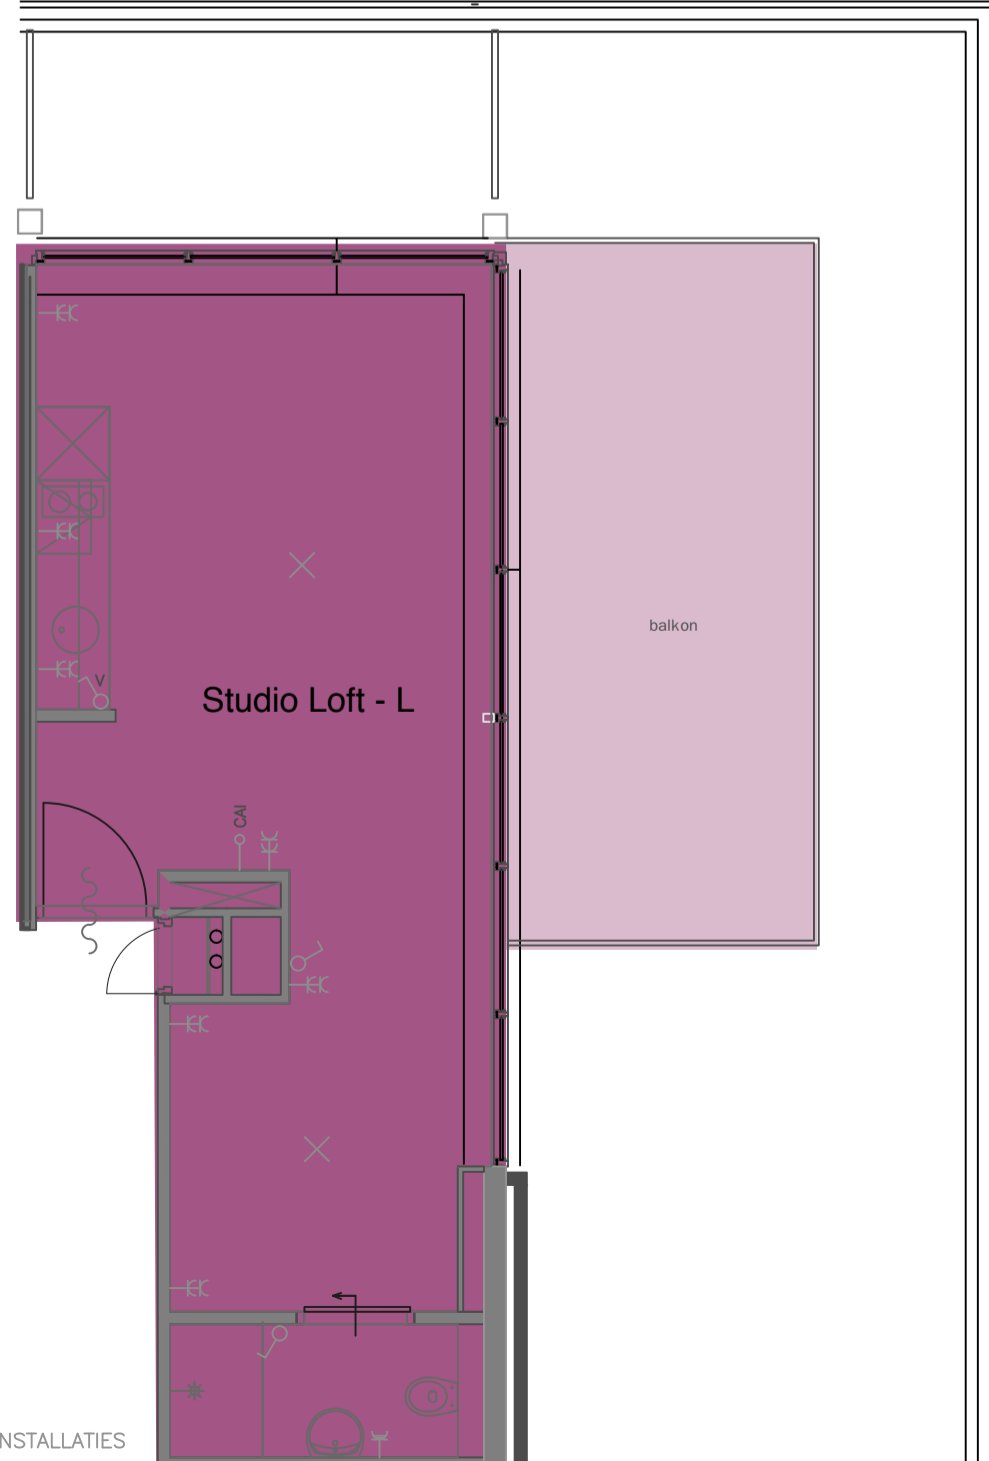

INSTALLATIES

STUDIO LOFT L 29m2		
5e VERDIEPING	1 STUKS	HUISNR. 190 ALS GETEKEND

Deze plattegrond is bedoeld ter indicatie.
De werkelijke situatie kan in de praktijk per appartement afwijken.

MB275
by Greystar

Project : Medemblikstraat 275
Locatie : Den Haag
Betreft : Verhuurplattegronden
Datum : 29-10-2019